COORDENADAS ABSOLUTAS UTM - ETRS89					
Punto	Coordenada X	Coordenada Y	Punto	Coordenada X	Coordenada Y
1	455.014,05	4.112.783,67	162	455.041,34	4.112.894,55
2	455.010,18	4.112.779,89	163	455.044,22	4.112.894,47
3	455.005,28	4.112.778,02	164	455.050,21	4.112.894,67
4	454.995,89	4.112.774,47	165	455.051,76	4.112.894,72
5	454.986,55	4.112.770,89	166	455.053,26	4.112.894,84
6	454.976,87	4.112.767,83	167	455.062,55	4.112.895,58
7	454.971,90	4.112.766,26	168	455.063,37	4.112.895,47
8	454.966,92	4.112.764,69	169	455.064,02	4.112.895,10
9	454.955,30	4.112.761,03	170	455.064,48	4.112.894,51
10	454.945,09	4.112.757,81	171	455.026,30	4.112.826,04
11	454.939,45	4.112.759,26	172	455.023,99	4.112.824,12
12	454.924,34	4.112.763,17	173	455.022,17	4.112.822,71
13	454.904,08	4.112.768,40	174	454.973,02	4.112.822,50
14	454.887,76	4.112.773,50	175	454.957,97	4.112.816,76
15	454.880,29	4.112.777,21	176	454.949,08	4.112.840,12
16	454.874,00	4.112.780,34	177	454.960,81	4.112.844,60
17	454.867,84	4.112.783,40	178	454.961,89	4.112.844,97
18	454.865,28	4.112.784,65	179	454.963,34	4.112.845,37
19	454.860,25	4.112.787,17	180	454.964,81	4.112.845,66
20	454.857,38	4.112.788,62	181	454.966,30	4.112.845,84
21	454.856,91	4.112.788,84	182	454.967,79	4.112.845,91
22	454.855,55	4.112.789,77	183	455.041,66	4.112.846,42
23	454.853,50	4.112.790,94	184	455.042,04	4.112.846,35
24	454.848,02	4.112.794,33	185	455.042,30	4.112.846,20
25	454.846,30	4.112.795,60	186	455.042,50	4.112.845,97
26	454.841,14	4.112.799,43	187	455.042,63	4.112.845,70
27	454.836,46	4.112.804,25	188	455.042,67	4.112.845,40
28	454.832,80	4.112.808,01	189	455.042,61	4.112.845,11
29	454.832,24	4.112.808,73	190	455.042,48	4.112.844,84
30	454.827,33	4.112.814,89	191	455.020,32	4.112.821,38
31	454.824,37	4.112.819,72	192	455.017,83	4.112.819,71
32	454.821,92	4.112.823,74	193	455.015,27	4.112.818,15
33	454.818,07	4.112.842,39	194	455.012,64	4.112.816,70
34	454.815,55	4.112.863,09	195	455.009,96	4.112.815,36
35	454.828,35	4.112.859,70	196	455.007,22	4.112.814,13
36	454.841,39	4.112.856,20	197	455.004,44	4.112.813,01
37	454.851,30	4.112.853,56	198	454.994,04	4.112.809,05
38	454.859,11	4.112.851,47	199	454.980,45	4.112.803,89
39	454.866,93	4.112.849,39	200	454.968,80	4.112.799,44
40	454.870,46	4.112.848,73	201	454.957,35	4.112.795,08
41	454.876,89	4.112.847,51	202	454.946,00	4.112.790,76
42	454.879,79	4.112.846,97	203	454.929,97	4.112.832,84
43	454.881,06	4.112.846,73	204	454.875,24	4.112.786,03
44	454.886,35	4.112.845,70	207	454.910,86	4.112.798,72
45	454.891,64	4.112.844,67	208	454.911,58	4.112.788,36
46	454.895,19	4.112.844,06	209	454.911,67	4.112.787,36
47	454.894,85	4.112.846,45	210	454.911,89	4.112.786,39
48	454.893,51	4.112.856,15	211	454.912,24	4.112.785,45
49	454.891,83	4.112.868,24	212	454.912,72	4.112.784,57
50	454.891,69	4.112.869,08	213	454.913,30	4.112.783,76
51	454.895,26	4.112.870,94	214	454.913,99	4.112.783,03
52	454.899,03	4.112.871,51	215	454.914,77	4.112.782,41
53	454.902,84	4.112.872,10	216	454.915,63	4.112.781,89
54	454.906,66	4.112.872,69	217	454.916,54	4.112.781,49
55	454.910,47	4.112.873,28	218	454.917,52	4.112.781,21
56	454.914,32	4.112.873,85	219	454.918,51	4.112.781,07
57	454.918,18	4.112.874,41	220	454.919,51	4.112.781,06
58	454.923,52	4.112.875,19	221	454.920,50	4.112.781,19
59	454.927,62	4.112.875,79	222	454.921,47	4.112.781,44
60	454.928,86	4.112.875,97	223	454.922,39	4.112.781,82
61	454.930,12	4.112.876,27	224	454.923,26	4.112.782,32
62	454.931,32	4.112.876,66	225	454.924,05	4.112.782,94
63	454.935,39	4.112.878,59	226	454.924,75	4.112.783,65
64	454.939,47	4.112.880,52	227	454.925,29	4.112.784,34
65	454.943,54	4.112.882,45	228	454.925,79	4.112.784,83
66	454.947,62	4.112.884,38	229	454.926,39	4.112.785,18
67	454.951,63	4.112.886,28	230	454.927,06	4.112.785,39
68	454.955,63	4.112.888,18	231	454.927,76	4.112.785,44
69	454.959,64	4.112.890,08	232	454.928,45	4.112.785,33
70	454.961,80	4.112.891,10	233	454.938,31	4.112.782,52
71	454.963,65	4.112.891,98	234	454.939,79	4.112.782,24
72	454.965,30	4.112.892,59	235	454.941,28	4.112.782,09
73	454.968,70	4.112.893,17	236	454.942,78	4.112.782,07
74	454.979,68	4.112.894,99	237	454.944,27	4.112.782,17
75	454.984,29	4.112.895,77	238	454.945,76	4.112.782,39
76	454.990,14	4.112.896,56	239	454.947,22	4.112.782,74
77	454.992,52	4.112.896,88	240	454.948,34	4.112.783,09
78	455.000,06	4.112.897,81	241	454.948,74	4.112.783,24
79	455.007,60	4.112.898,67	242	455.006,91	4.112.805,39
80	455.015,01	4.112.898,63	243	455.009,70	4.112.806,49
81	455.019,19	4.112.898,47	244	455.012,12	4.112.807,54
82	455.064,80	4.112.896,74	245	455.014,83	4.112.808,83
83	455.065,15	4.112.895,73	246	454.867,13	4.112.808,88
84	455.064,89	4.112.894,39	247	454.901,93	4.112.822,16
85	455.064,43	4.112.892,32	248	454.854,93	4.112.804,22
86	455.063,68	4.112.889,55	249	454.853,96	4.112.803,99
87	455.062,82	4.112.886,76	250	454.852,96	4.112.803,89
88	455.062,10	4.112.884,79	251	454.851,96	4.112.803,93
89	455.059,75	4.112.878,42	252	454.850,98	4.112.804,10
90	455.057,41	4.112.872,04	253	454.850,02	4.112.804,39
91	455.056,94	4.112.870,71	254	454.849,11	4.112.804,81
92	455.056,48	4.112.869,38	255	454.848,27	4.112.805,35
93	455.055,85	4.112.867,97	256	454.847,51	4.112.806,00
94	455.055,34	4.112.866,86	257	454.846,84	4.112.806,74
95	455.054,73	4.112.865,56	258	454.846,27	4.112.807,56
96	455.054,12	4.112.864,27	259	454.845,82	4.112.808,46
97	455.053,68	4.112.863,37	260	454.845,49	4.112.809,40
98	455.053,23	4.112.862,46	261	454.845,29	4.112.810,38
99	455.052,75	4.112.861,53	262	454.845,22	4.112.811,38
100	455.052,26	4.112.860,60	263	454.845,29	4.112.812,38
101	455.051,69	4.112.859,56	264	454.845,48	4.112.813,36
102	455.051,11	4.112.858,52	265	454.845,72	4.112.814,08
103	455.050,10	4.112.856,74	266	454.845,97	4.112.814,66
104	455.048,98	4.112.854,81	267	454.846,47	4.112.815,53
105	455.047,86	4.112.852,88	268	454.847,07	4.112.816,32
106	455.046,72	4.112.851,04	269	454.847,78	4.112.817,03
107	455.045,97	4.112.849,90	270	454.848,57	4.112.817,64
108	455.045,31	4.112.848,89	271	454.849,44	4.112.818,13
109	455.043,89	4.112.846,86	272	454.850,37	4.112.818,51
110	455.041,95	4.112.844,11	273	454.851,34	4.112.818,76
111	455.040,36	4.112.841,95	274	454.852,33	4.112.818,88
112	455.039,83	4.112.841,26	275	454.853,33	4.112.818,87
113	455.038,72	4.112.839,84	276	454.854,32	4.112.818,72
114	455.038,12	4.112.839,12	277	454.855,28	4.112.818,44
115	455.036,66	4.112.837,49	278	454.856,19	4.112.818,04
116	455.034,18	4.112.834,57	279	454.856,90	4.112.817,62
117	455.031,71	4.112.831,65	280	454.941,54	4.112.845,82
118	455.030,97	4.112.830,86	281	454.929,76	4.112.875,14
119	455.029,51	4.112.829,34	282	454.930,65	4.112.875,34
120	455.027,69	4.112.827,45	283	454.933,52	4.112.876,56
121	455.025,76	4.112.825,52	284	454.936,97	4.112.878,19
122	455.024,65	4.112.824,36	285	454.937,92	4.112.878,53
123	455.022,69	4.112.822,40	286	454.938,91	4.112.878,67
124	455.019,88	4.112.819,56	287	454.939,90	4.112.878,61
125	455.011,42	4.112.812,17	288	454.940,87	4.112.878,35
126	455.027,30	4.112.796,58	289	454.941,77	4.112.877,91
127	455.050,54	4.112.857,70	290	454.942,56	4.112.877,30
128	455.049,81	4.112.857,01	291	454.943,21	4.112.876,54
129	455.048,97	4.112.856,48	292	454.943,40	4.112.876,25
130	455.048,03	4.112.856,13	293	454.954,85	4.112.857,18
131	455.047,04	4.112.855,97	294	454.955,27	4.112.856,27
132	455.046,78	4.112.855,96	295	454.955,51	4.112.855,30
133	454.969,24	4.112.855,42	296	454.955,55	4.112.854,30
134	454.968,95	4.112.855,42	297	454.955,39	4.112.853,32
135	454.967,95	4.112.855,51	298	454.955,04	4.112.852,38
136	454.966,97	4.112.855,73	299	454.954,51	4.112.851,53
137	454.966,03	4.112.856,06	300	454.953,82	4.112.850,81
138	454.965,14	4.112.856,51	301	454.952,34	4.112.849,93
139	454.964,31	4.112.857,07	302	454.888,40	4.112.825,56
140	454.963,56	4.112.857,73	303	454.895,88	4.112.870,09
141	454.962,89	4.112.858,48	304	454.912,20	4.112.872,49
142	454.962,32	4.112.859,30	305	454.928,35	4.112.874,84
143	454.950,72	4.112.878,62	306	454.863,01	4.112.815,88
144	454.950,30	4.112.879,52	307	454.862,04	4.112.815,62
145	454.950,06	4.112.880,49	308	454.861,04	4.112.815,55
146	454.950,02	4.112.881,49	309	454.860,05	4.112.815,69
147	454.950,18	4.112.882,48	310	454.859,11	4.112.816,02
148	454.950,53	4.112.883,42	311	454.858,25	4.112.816,53
149	454.951,06	4.112.884,26	312	454.857,82	4.112.816,89
150	454.951,75	4.112.884,99	313	454.857,05	4.112.817,52
151	454.952,57	4.112.885,56	314	454.945,05	4.112.790,44
152	454.952,87	4.112.885,71	315	454.944,07	4.112.790,22
153	454.964,97	4.112.891,43	316	454.943,08	4.112.790,09
154	454.985,28	4.112.894,86	317	454.942,08	4.112.790,07
155	454.988,68	4.112.895,33	318	454.941,08	4.112.790,14
156	454.998,23	4.112.896,51	319	454.940,10	4.112.790,32
157	455.009,11	4.112.897,39	320	454.939,57	4.112.790,45
158	455.014,95	4.112.897,38	321	455.005,62	4.112.804,90
159	455.020,85	4.112.896,81	322	454.996,05	4.112.801,26
160	455.026,91	4.550.269,15	323	454.986,66	4.112.797,71
161	455.038,49	4.112.894,75			

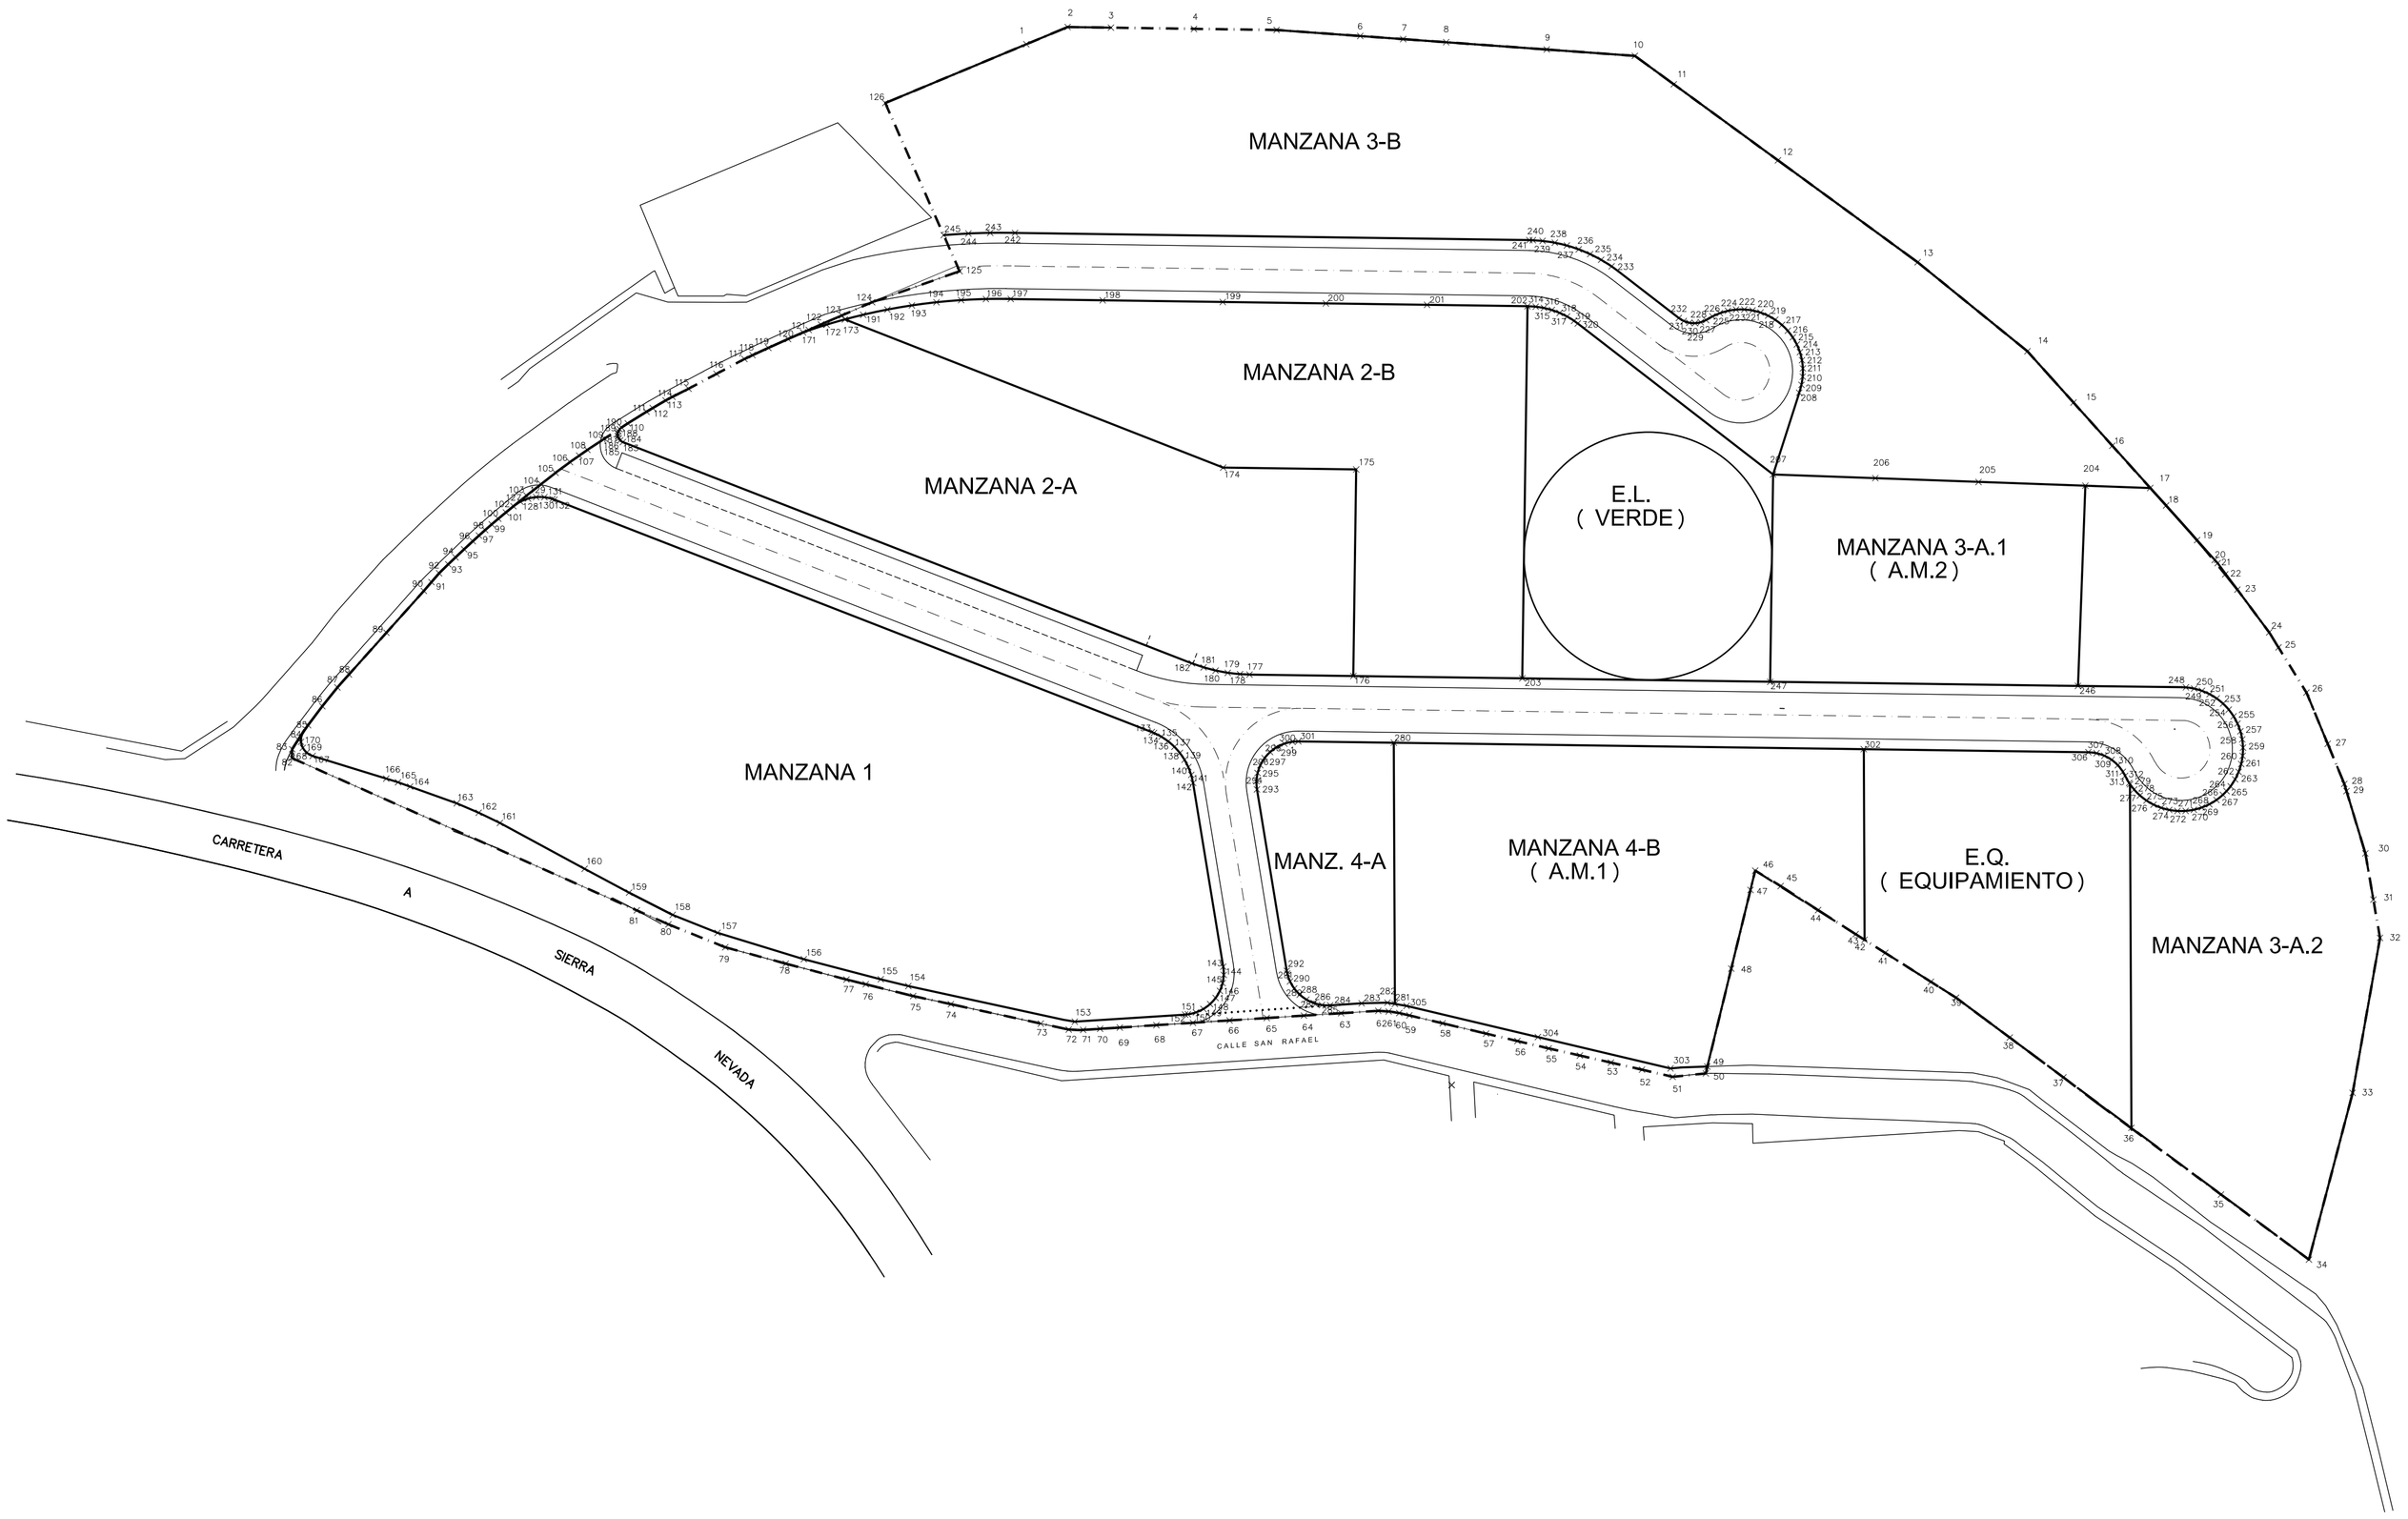

Mayo de 2021

606 44 56 94
jrs.roman@gmail.com

PROYECTO: REPARCELACION DE LA U.A.-3.2
CARRETERA DE SIERRA NEVADA. PINOS GENIL (GRANADA)

PROMOTOR: D. MANUEL LABELLA CASTRO
C/ Estacada montes s/n. Pinos Genil. 18191-Granada.

PLANO Nº
02

PLANO DE FINCAS RESULTANTES GEORREFERENCIADO
COORDENADAS ABSOLUTAS UTM - ETRS 89

ESCALA
1:500

Jesús Román Sánchez
Arquitecto Técnico, Colegiado nº 2.521

FIRMA

ROMAN SANCHEZ JESUS - 52523315D

Firmado digitalmente por ROMAN SANCHEZ JESUS - 52523315D
Fecha: 2021.05.28 19:40:21 +02'00'